

# FLUCHT- & RETTUNGSPLAN

## Verhalten im Brandfall

Ruhe bewahren



- Brand melden**
  - Brandmelder betätigen
  - Notruf absetzen, Tel.: 112**
  - Wer meldet?
  - Wo ist etwas passiert?
  - Was ist passiert?
  - Wie viele Personen sind betroffen?
  - Warten auf Rückfragen!
- In Sicherheit bringen**
  - gefährdete Personen mitnehmen
  - Türen schließen
  - gekennzeichneten Rettungswegen folgen
  - Aufzug nicht benutzen
  - Anweisungen beachten
- Löschversuch unternehmen**
  - Feuerlöscher, Mittel zur Brandbekämpfung benutzen

## Verhalten bei Unfällen

Ruhe bewahren

- Unfall melden**
  - Notruf absetzen, Tel.: 19222**
  - Wo ist etwas passiert?
  - Was ist passiert?
  - Wie viele Verletzte?
  - Welche Art von Verletzungen?
  - Warten auf Rückfragen!
- Erste Hilfe**
  - Absicherung des Unfallortes
  - Versorgen der Verletzten
  - Anweisungen beachten
- weitere Maßnahmen**
  - Rettungsdienste einweisen
  - Schaustühle entfernen

## Gebäudeübersicht

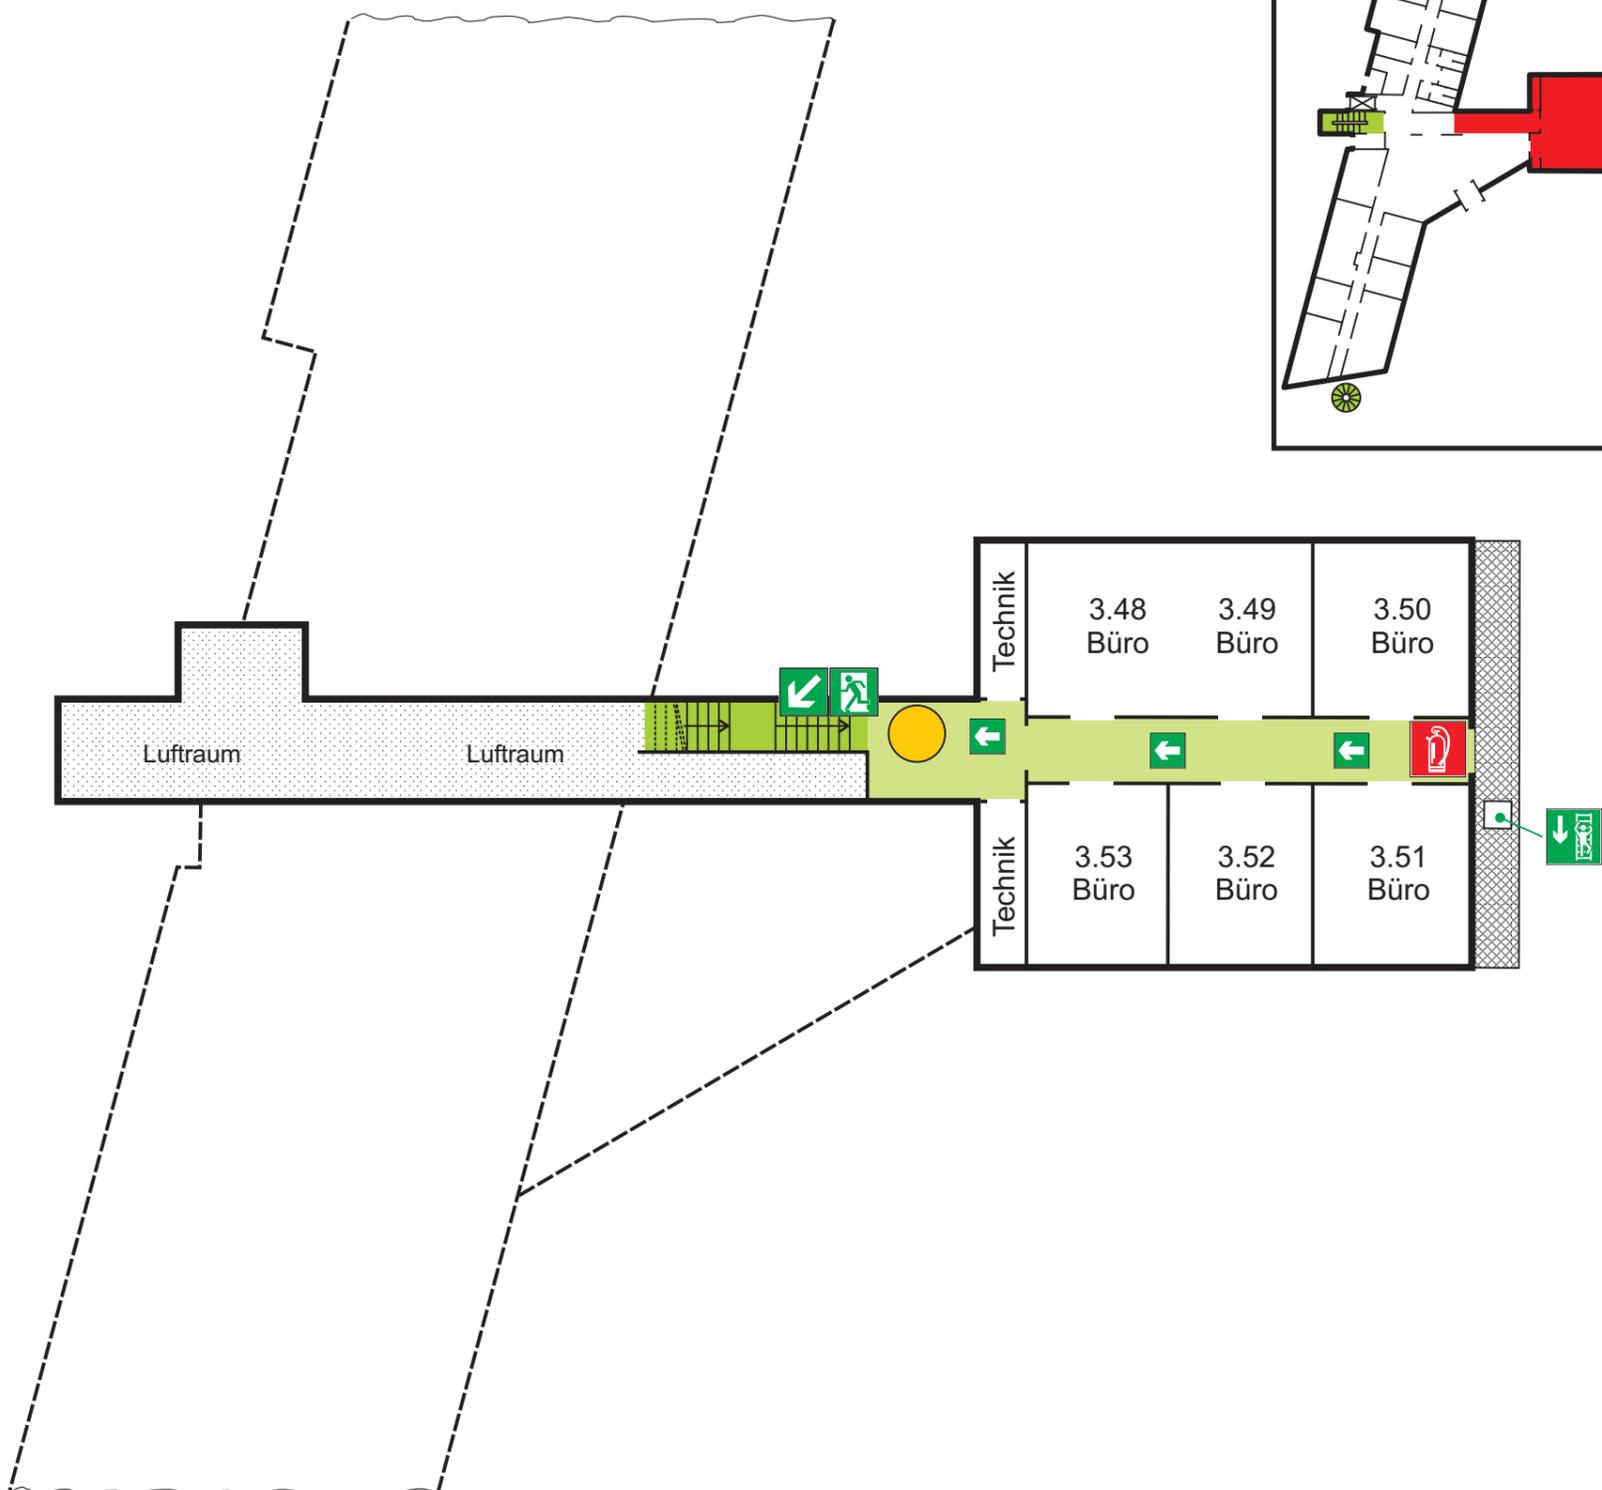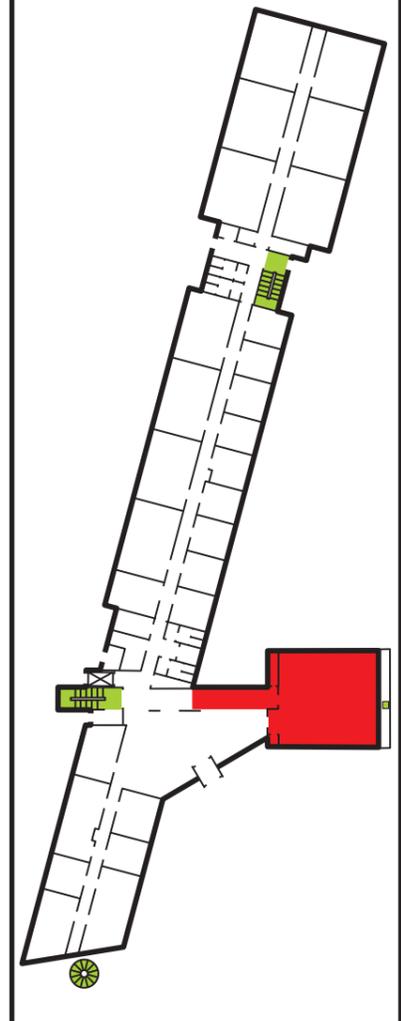

## Legende

- |              |                        |                             |                                    |
|--------------|------------------------|-----------------------------|------------------------------------|
| Standort     | (Notruf-)Telefon       | Fluchtrichtung              | Rettungsweg<br>Fluchttreppe        |
| Feuerlöscher | Erste Hilfe-<br>Kasten | Rettungsweg /<br>Notausgang | Rettungsleiter<br>(2. Rettungsweg) |

## 3. Obergeschoss

Objekt: <b>IGZ Bamberg GmbH</b>	Erstelldatum: Juli 2009
Anschrift: Kronacher Straße 41 96052 Bamberg	Plan-Nr.: OG3-1
	Ersteller: <b>BSP</b> www.bsp-moyano.de